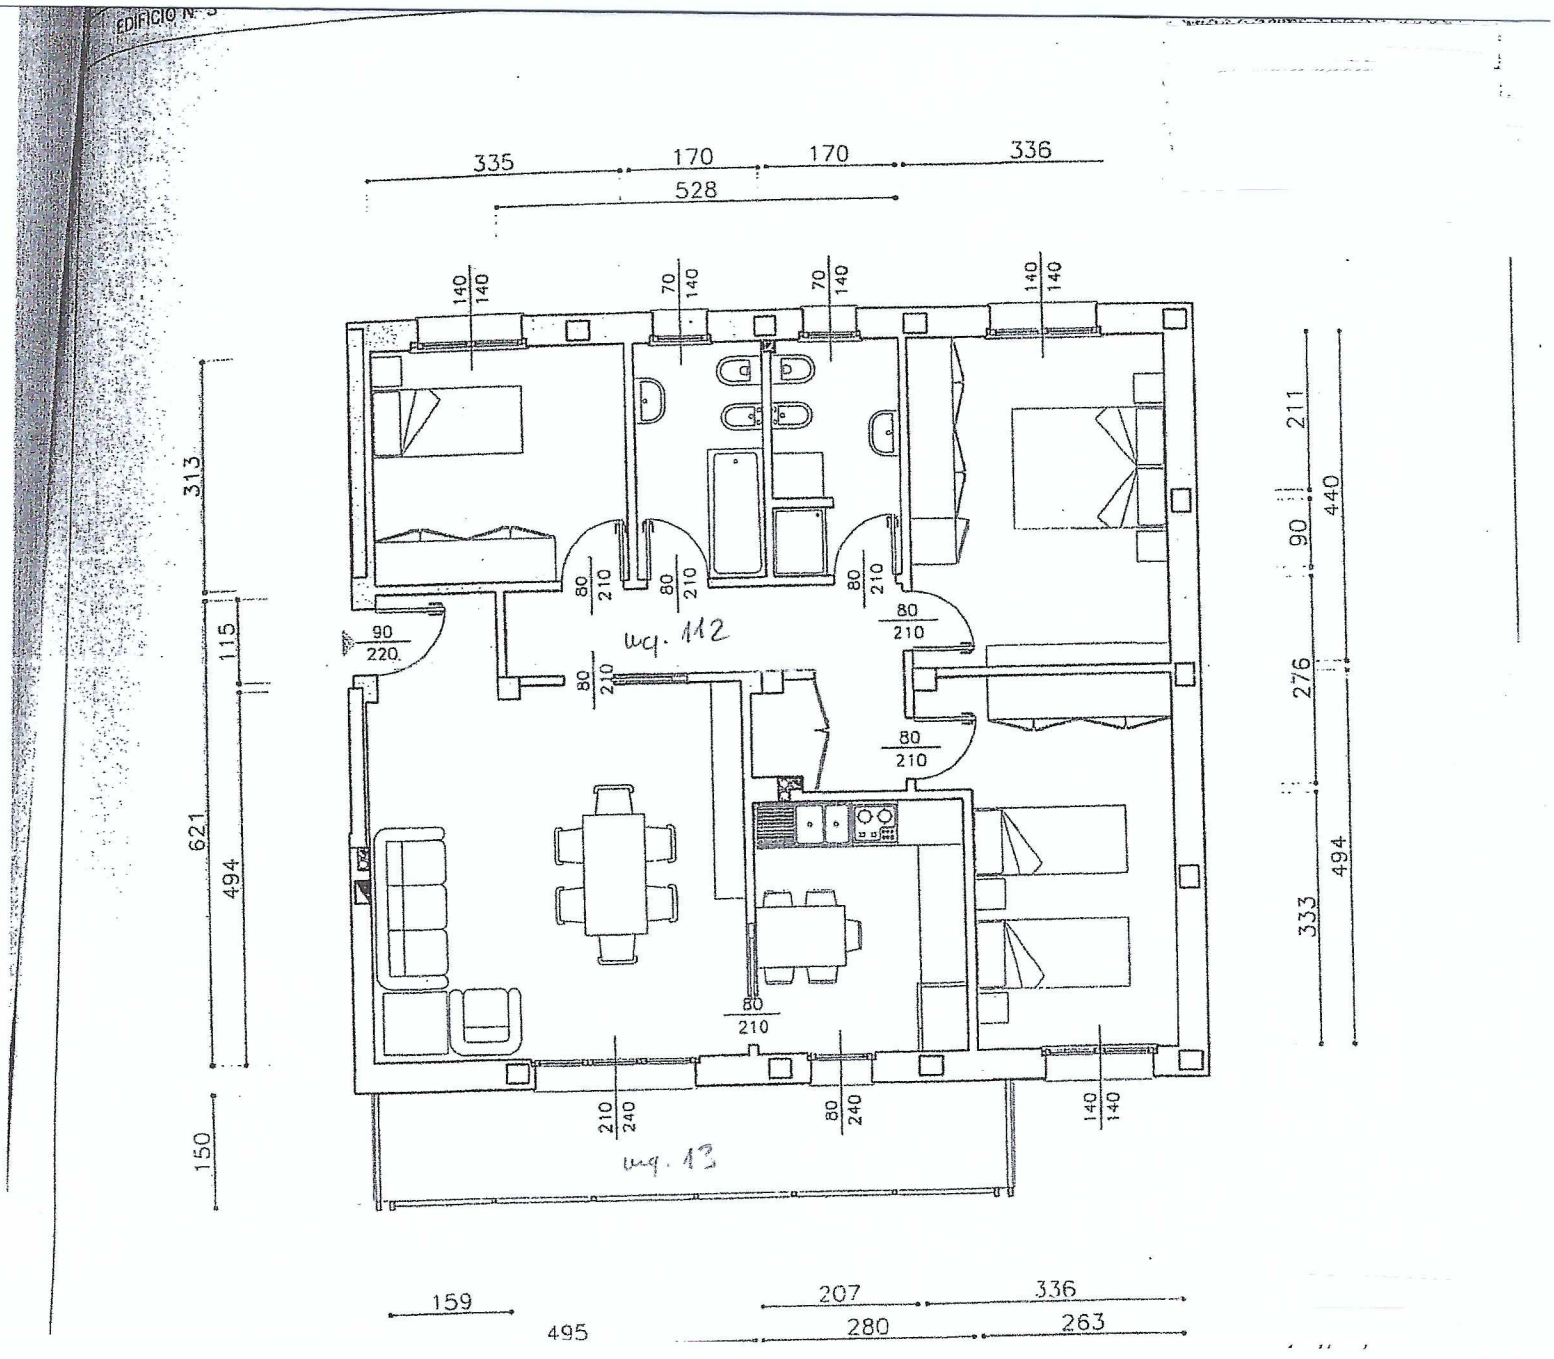
EDIFICIO N.
335
170
170
336
528
140
140
70
140
70
140
140
140
313
115
621
494
150
90
220.
80
210
80
210
80
210
80
210
80
210
80
210
80
210
80
210
80
210
210
240
80
240
140
140
159
495
207
280
336
263
211
90
440
276
494
333
vq. 112
vq. 13